

Viehmarktstraße 1


6850 DORNBIRN

BTB_TOP 23


3-Zimmerwohnung

3.Obergeschoss

77.7 m²

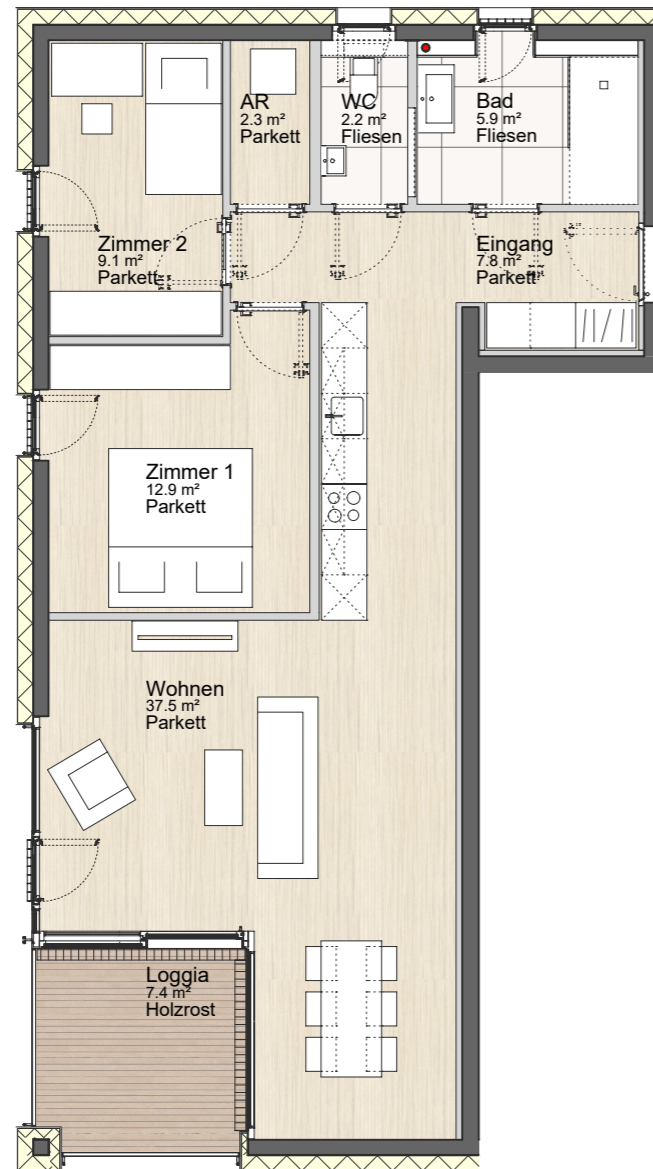


TOP 23
3 Zi.

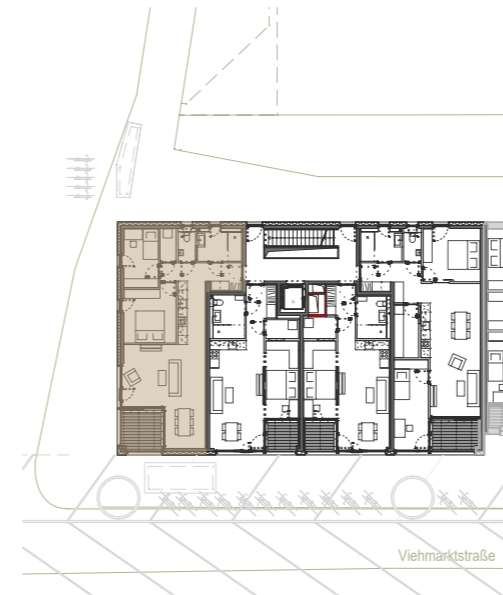


Übersicht 3.Obergeschoss




0m 1m 5m

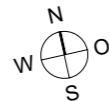

Einrichtungen und Bepflanzungen sind nicht Teil des Vertrages.
Ausstattung laut gültiger Bau- und Ausstattungsbeschreibung.
Abmessungen sind Rohbaumaße - für Einbaumöbel Naturmaß nehmen!
Auf A3 Plotmaßstab 1:100

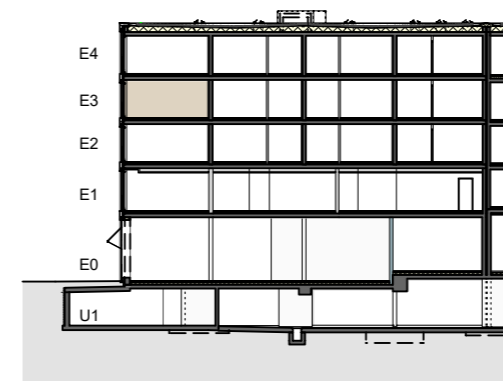

Schemaschnitt

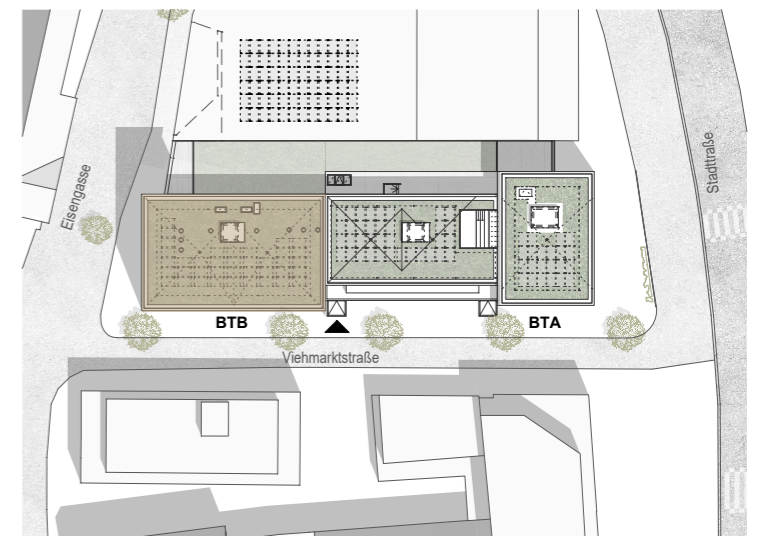

Übersichtsplan