

Viehmarktstraße 1

6850 DORNBIRN

BTB_TOP 30

3-Zimmerwohnung

4.Obergeschoss



81.5 m²

**HAJEK
RIEDMANN**


Hajek Riedmann Projekt GmbH
Torkelweg 1 +43 5522 93081
A- 6832 Röthis office@hajek-riedmann.at

DTFLR


Dietrich Untertrifaller Architekten ZT GmbH
Arlbergstraße 117
A-6900 Bregenz

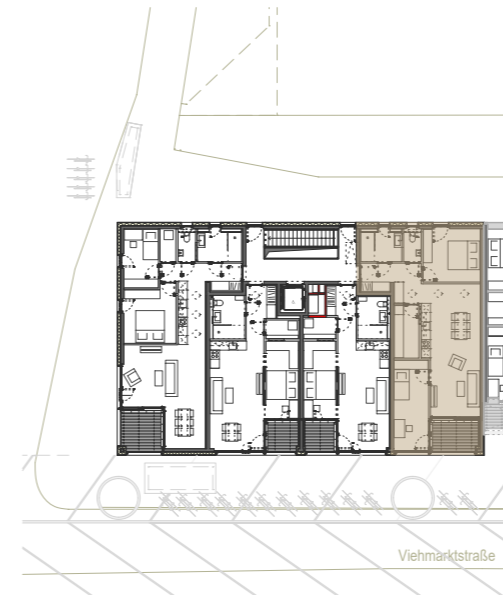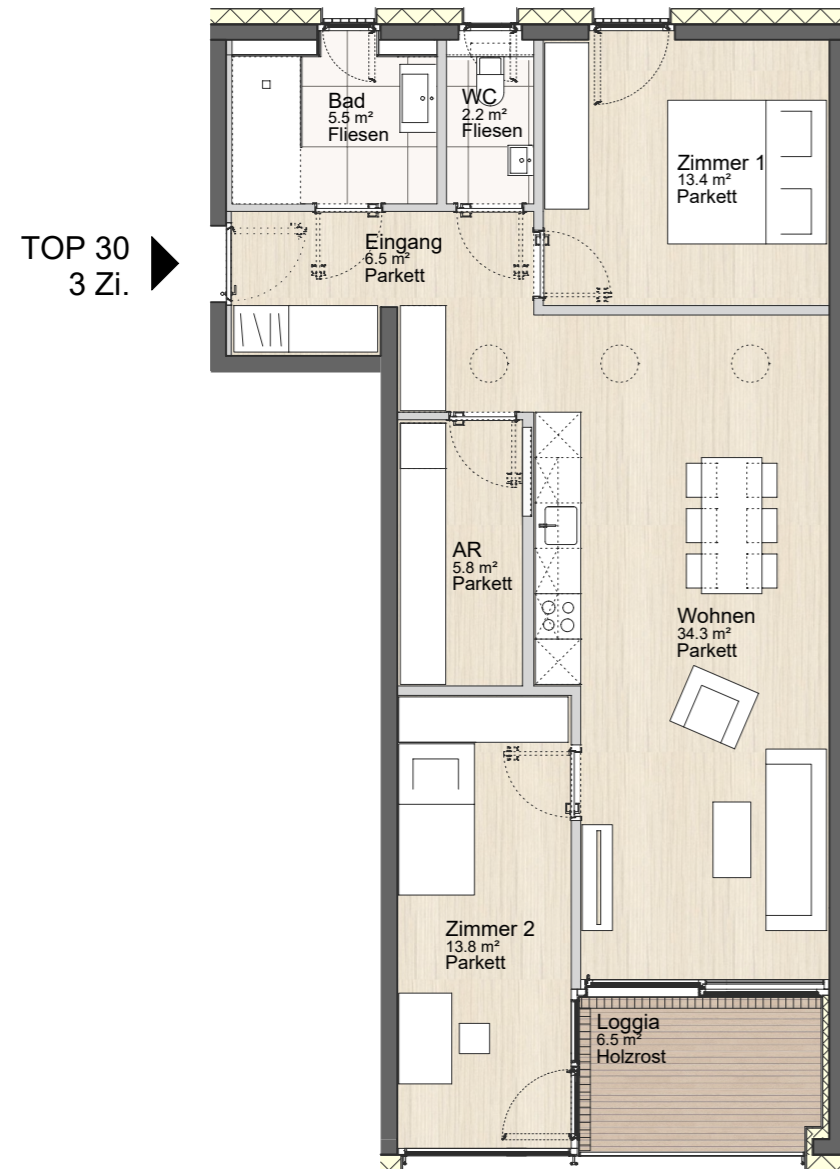

Übersicht 4.Obergeschoss

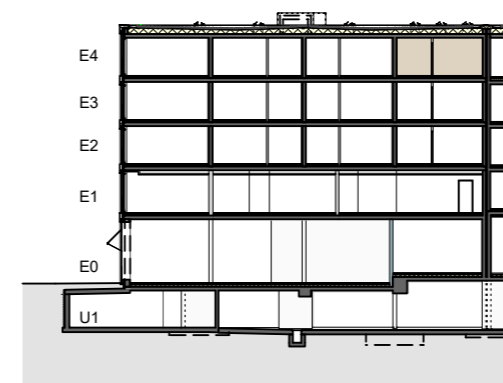


Schemaschnitt

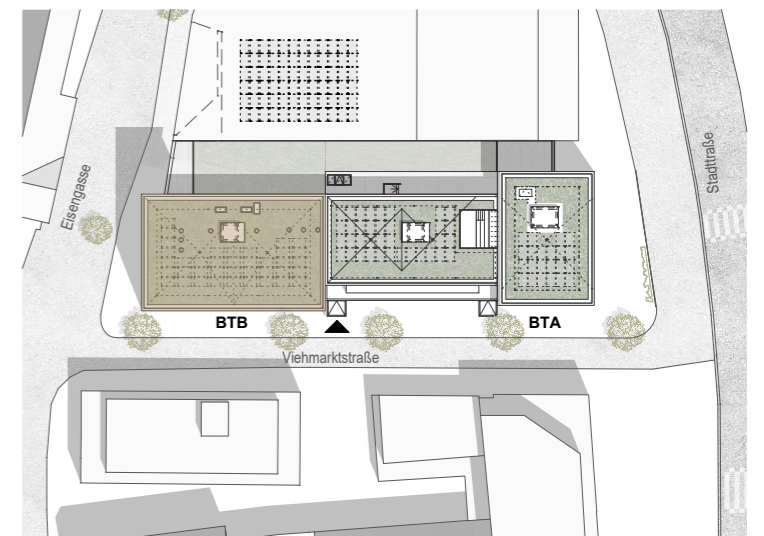

Übersichtsplan

0m 1m 5m

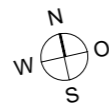

Einrichtungen und Bepflanzungen sind nicht Teil des Vertrages.
Ausstattung laut gültiger Bau- und Ausstattungsbeschreibung.
Abmessungen sind Rohbaumaße - für Einbaumöbel Naturmaß nehmen!
Auf A3 Plotmaßstab 1:100