

Viehmarktstraße 1

6850 DORNBIRN

BTB_TOP 25

2-Zimmerwohnung

3.Obergeschoss



50.2 m²

HAJEK RIEDMANN


Hajek Riedmann Projekt GmbH
Torkelweg 1 +43 5522 93081
A- 6832 Röthis office@hajek-riedmann.at

DTFLR


Dietrich Untertrifaller Architekten ZT GmbH
Arlbergstraße 117
A-6900 Bregenz

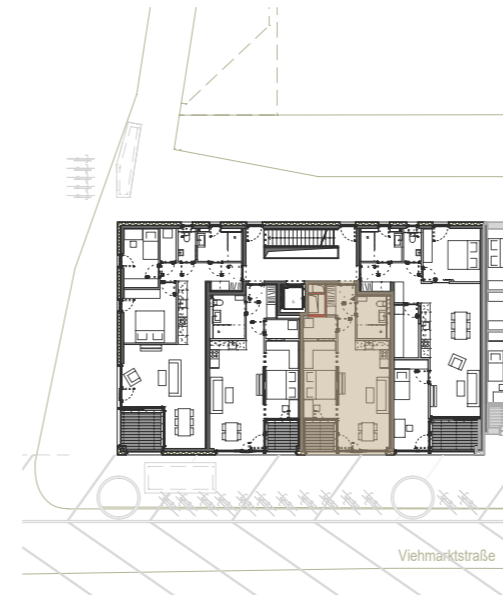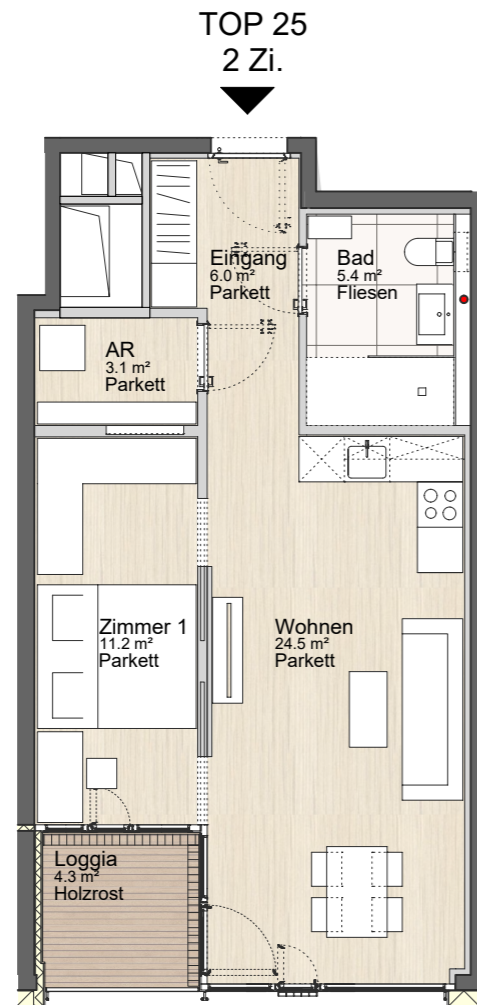


Übersicht 3.Obergeschoss

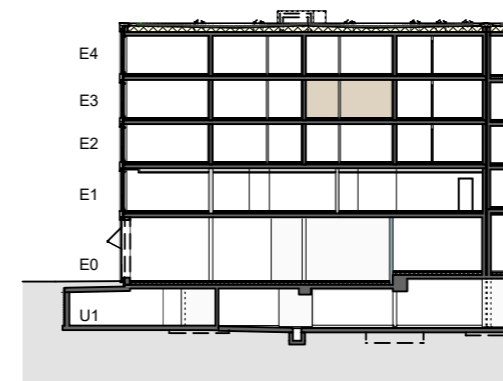

Schemaschnitt

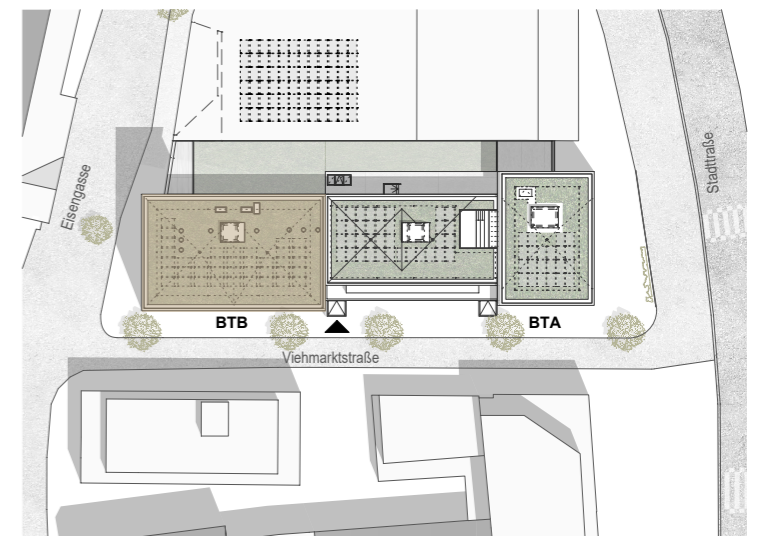

Übersichtsplan

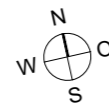

Einrichtungen und Bepflanzungen sind nicht Teil des Vertrages.
Ausstattung laut gültiger Bau- und Ausstattungsbeschreibung.
Abmessungen sind Rohbaumaße - für Einbaumöbel Naturmaß nehmen!
Auf A3 Plotmaßstab 1:100