

# Viehmarktstraße 1

6850 DORNBIRN

## BTB\_TOP 21

2-Zimmerwohnung

2.Obergeschoss



50.0 m<sup>2</sup>

**HAJEK  
RIEDMANN**


Hajek Riedmann Projekt GmbH  
Torkelweg 1 +43 5522 93081  
A- 6832 Röthis office@hajek-riedmann.at

**DTFLR**


Dietrich Untertrifaller Architekten ZT GmbH  
Arlbergstraße 117  
A-6900 Bregenz

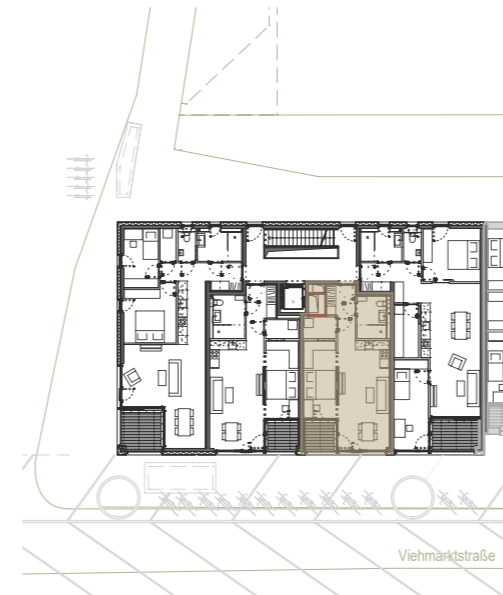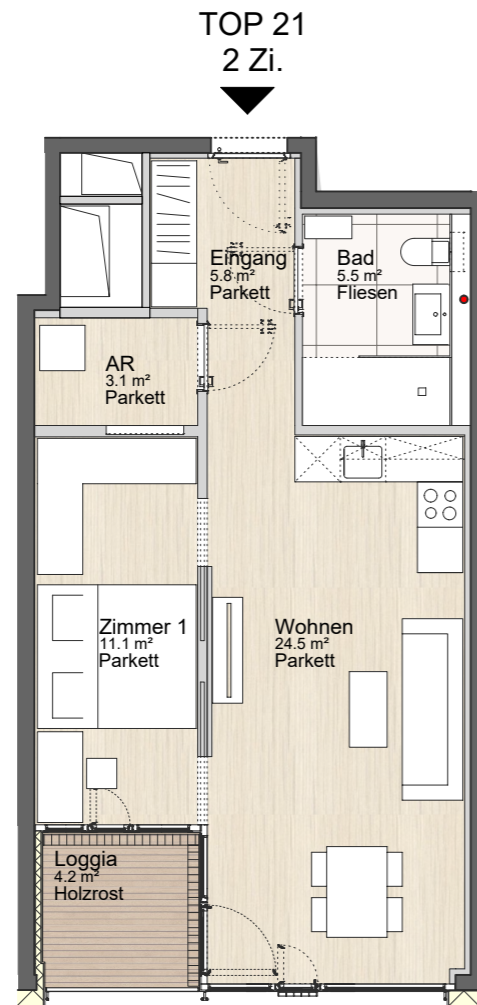

Übersicht 2.Obergeschoss

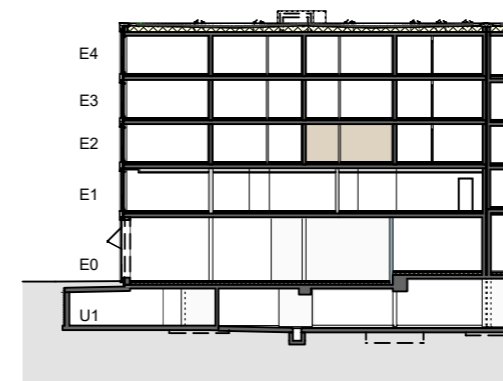


Schemaschnitt

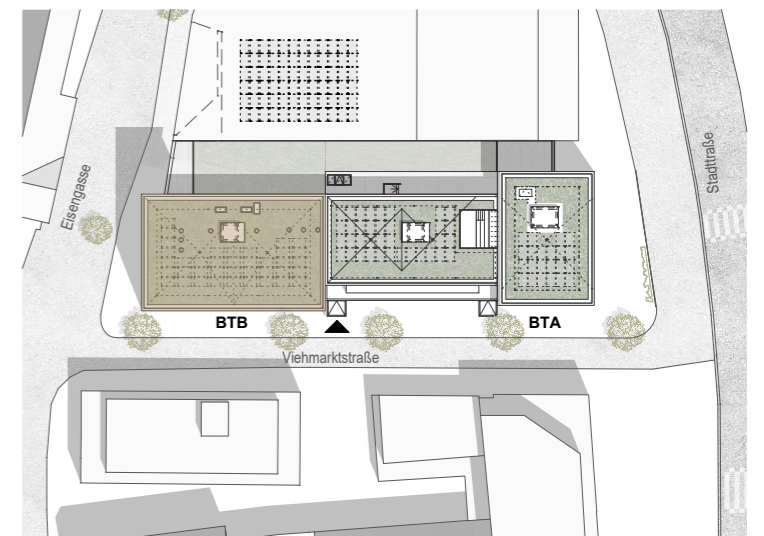

Übersichtsplan

0m 1m 5m

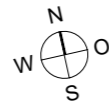

Einrichtungen und Bepflanzungen sind nicht Teil des Vertrages.  
Ausstattung laut gültiger Bau- und Ausstattungsbeschreibung.  
Abmessungen sind Rohbaumaße - für Einbaumöbel Naturmaß nehmen!  
Auf A3 Plotmaßstab 1:100