

Viehmarktstraße 1


6850 DORNBIRN

BTB_TOP 27


3-Zimmerwohnung

4.Obergeschoss

77.7 m²

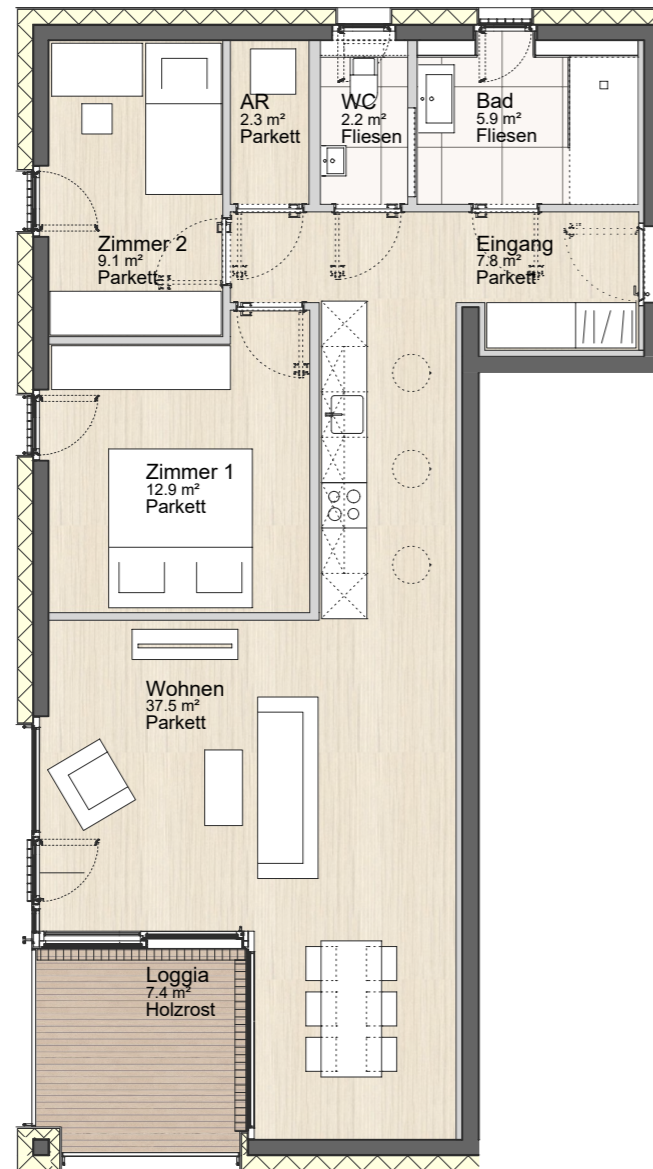


TOP 27
3 Zi.

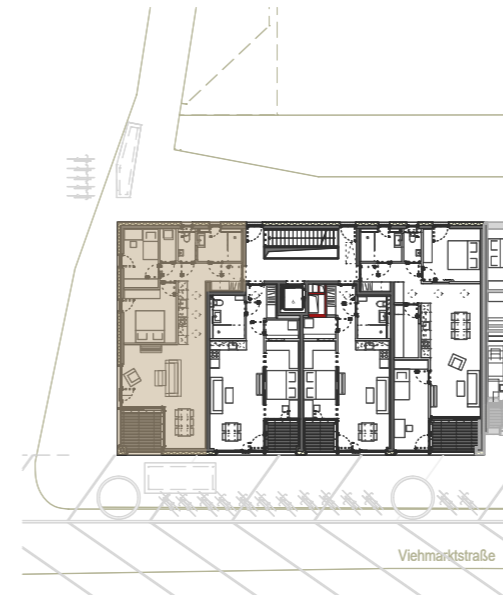


Übersicht 4.Obergeschoss




0m 1m 5m

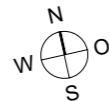

Einrichtungen und Bepflanzungen sind nicht Teil des Vertrages.
Ausstattung laut gültiger Bau- und Ausstattungsbeschreibung.
Abmessungen sind Rohbaumaße - für Einbaumöbel Naturmaß nehmen!
Auf A3 Plotmaßstab 1:100

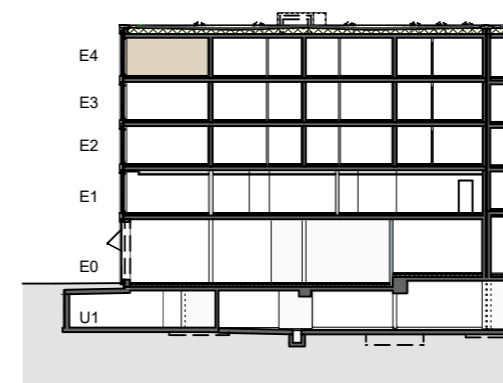

Schemaschnitt

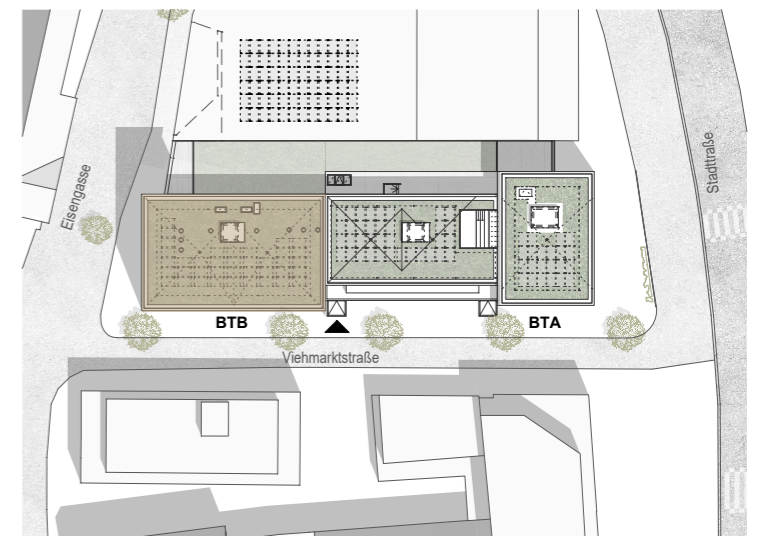

Übersichtsplan